


CORTE AA'
Escala 1:50

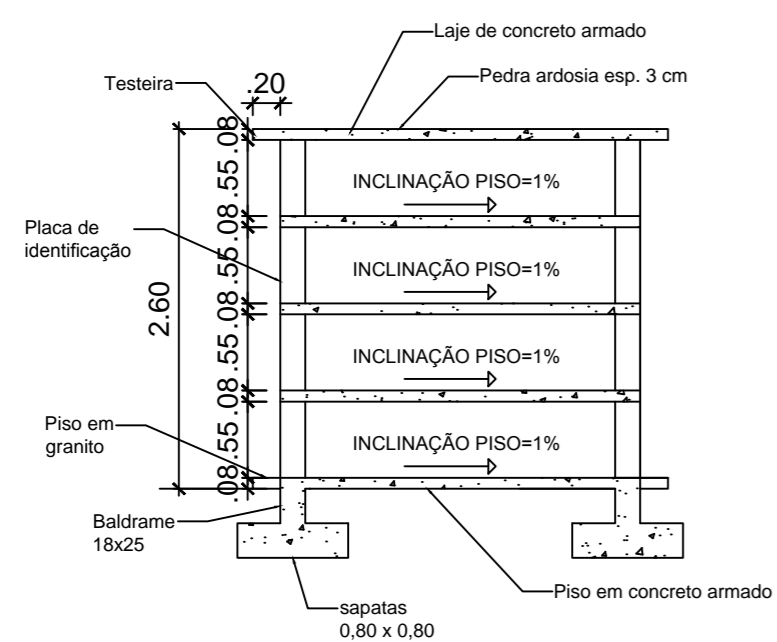

CORTE BB'
Escala 1:50

MUNICÍPIO DE CAMPO BELO DO SUL



CONSTRUÇÃO DE GAVETAS - Jazigo Simples 48 unidades
Jazigo Cemitério Municipal

PRANCHA:
01/01

DATA:
25/05/2017

DESENHO:
Sarah Dutra

ESCALAS:
INDICADAS

ÁREA:
31,67 m²

RESPONSÁVEL TÉCNICO:
SARAH DUTRA
Engenheira Civil
CREA - SC 123628-3

PROPRIETÁRIO:
MUNICÍPIO DE CAMPO BELO DO SUL
CNPJ: 82.777.319/0001-92